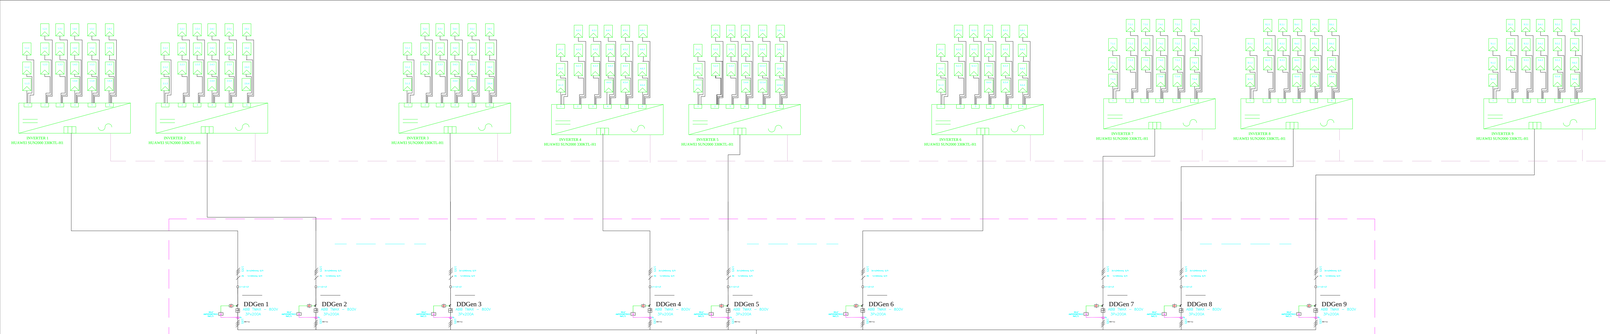


"GREENERGY CORROPOLI 3MW" – CONFIGURAZIONE STRINGHE						
NR. INVERTER	NR. STRINGHE	NR. MODULI FV X STRINGA	TOTALE MODULI FV	MARCA/MOD. PANNELLO	TOTALE POTENZA (kWp)	MARCA/MODELLO INVERTER
INV_1–8	21	28	588	HT72-18X 580Wp HT-SAEE	341,04	HUAWEI SUN2000 330KTL–H1
INV_9	20	28	560		324,80	HUAWEI SUN2000 330KTL–H1
			5.264		3.053,12	

INGRESSI INVERTER			
INVERTER DA 1 A 8		INVERTER 9	
NR. INVERTER	NR. STRINGHE	NR. INVERTER	NR. STRINGHE
INV_X.1	3X28	INV_X.1	3X28
INV_X.2	3X28	INV_X.2	3X28
INV_X.3	3X28	INV_X.3	3X28
INV_X.4	4X28	INV_X.4	3X28
INV_X.5	4X28	INV_X.5	4X28
INV_X.6	4X28	INV_X.6	4X28

Potenza in immissione richiesta:2.970 kVA
Potenza Nominale impianto: 3.053,12 kWp
Potenza in prelievo servizi ausiliari su POD MT: 10 kVA

COMUNE DI CORROPOLI
PROVINCIA DI TERAMO

OGGETTO: **NUOVO IMPIANTO FOTOVOLTAICO A TERRA DA 3 MWe SITUATO NEL COMUNE DI CORROPOLI (TE)**

Committente
GREENERGY SRL
Corso Italia, 27
39100, Bolzano (BZ)

Progetto Definitivo
Schema Elettrico Generale

FV02

REV.	DESCRIZIONE	EMESSO	DATA	VER. E APPROVATO	DATA
00	Emissione	Ing. B.Pintus	02/05/24	Ing. B.Pintus	02/05/24

PROGETTISTA
HIDETEK
Progettazione Elettrica
Progettazione BIPV
Simulazione di Producibilità
Progettazione Strutture
Direzione Lavori
Ing. Battista Pintus

TAV.
11A-23_FV02_SEE_00_.Tav0

REV. 00 DATA 02/05/24